



### Projet de ré-aménagement de la place de Cojonnex avec implantation d'un arrêt de bus scolaire

3322-101

DATE	DESS.	CONTR.
03.09.2021	MM	ABL/PP
a		
b		
c		
d		
e		
f		
g		

### Situation générale du projet

### GROUPEMENT PLSN

PLAREL ARCHITECTES ET URBANISTES ASSOCIES



ECHELLE : 1:200  
FORMAT : 84 x 59.4 cm

### DOSSIER DE MISE À L'ENQUÊTE

**Maître d'Ouvrage:**  
Commune de Blonay  
représentée par:

**Auteur des plans:**  
GroupeMENT PLSN  
représentée par:

Le Syndic: M. Dominique Martin  
Le Secrétaire municipal: M. Jean-Marc Guex  
PLAREL: M. Yves Blanc  
Architecte et urbanistes associés  
S + N Ingénieurs: M. Pierre Prevel  
SCHOPFER & NIGGLI SA

### LEGENDE


#### Existant

- Chambre électrique
- Chambre Eau Usée
- Candélabre
- Candélabre hauteur ~3.00m modèle à convenir avec la Commune
- Grille
- Caniveau
- Élément existant à démolir
- Marquage
- Potelet
- Chaussée en revêtement bitumineux
- Cheminement en revêtement bitumineux
- Place en pavés
- Élément en béton
- Zone verte
- Arbre

#### Projet

- Chambre électrique
- Chambre Eau Usée
- Candélabre
- Candélabre hauteur ~3.00m modèle à convenir avec la Commune
- Grille
- Caniveau
- Élément existant à démolir
- Marquage
- Potelet
- Chaussée en revêtement bitumineux
- Cheminement en revêtement bitumineux
- Place en pavés
- Élément en béton
- Zone verte
- Arbre

Réseaux EU et EC voir plan n°3322-103

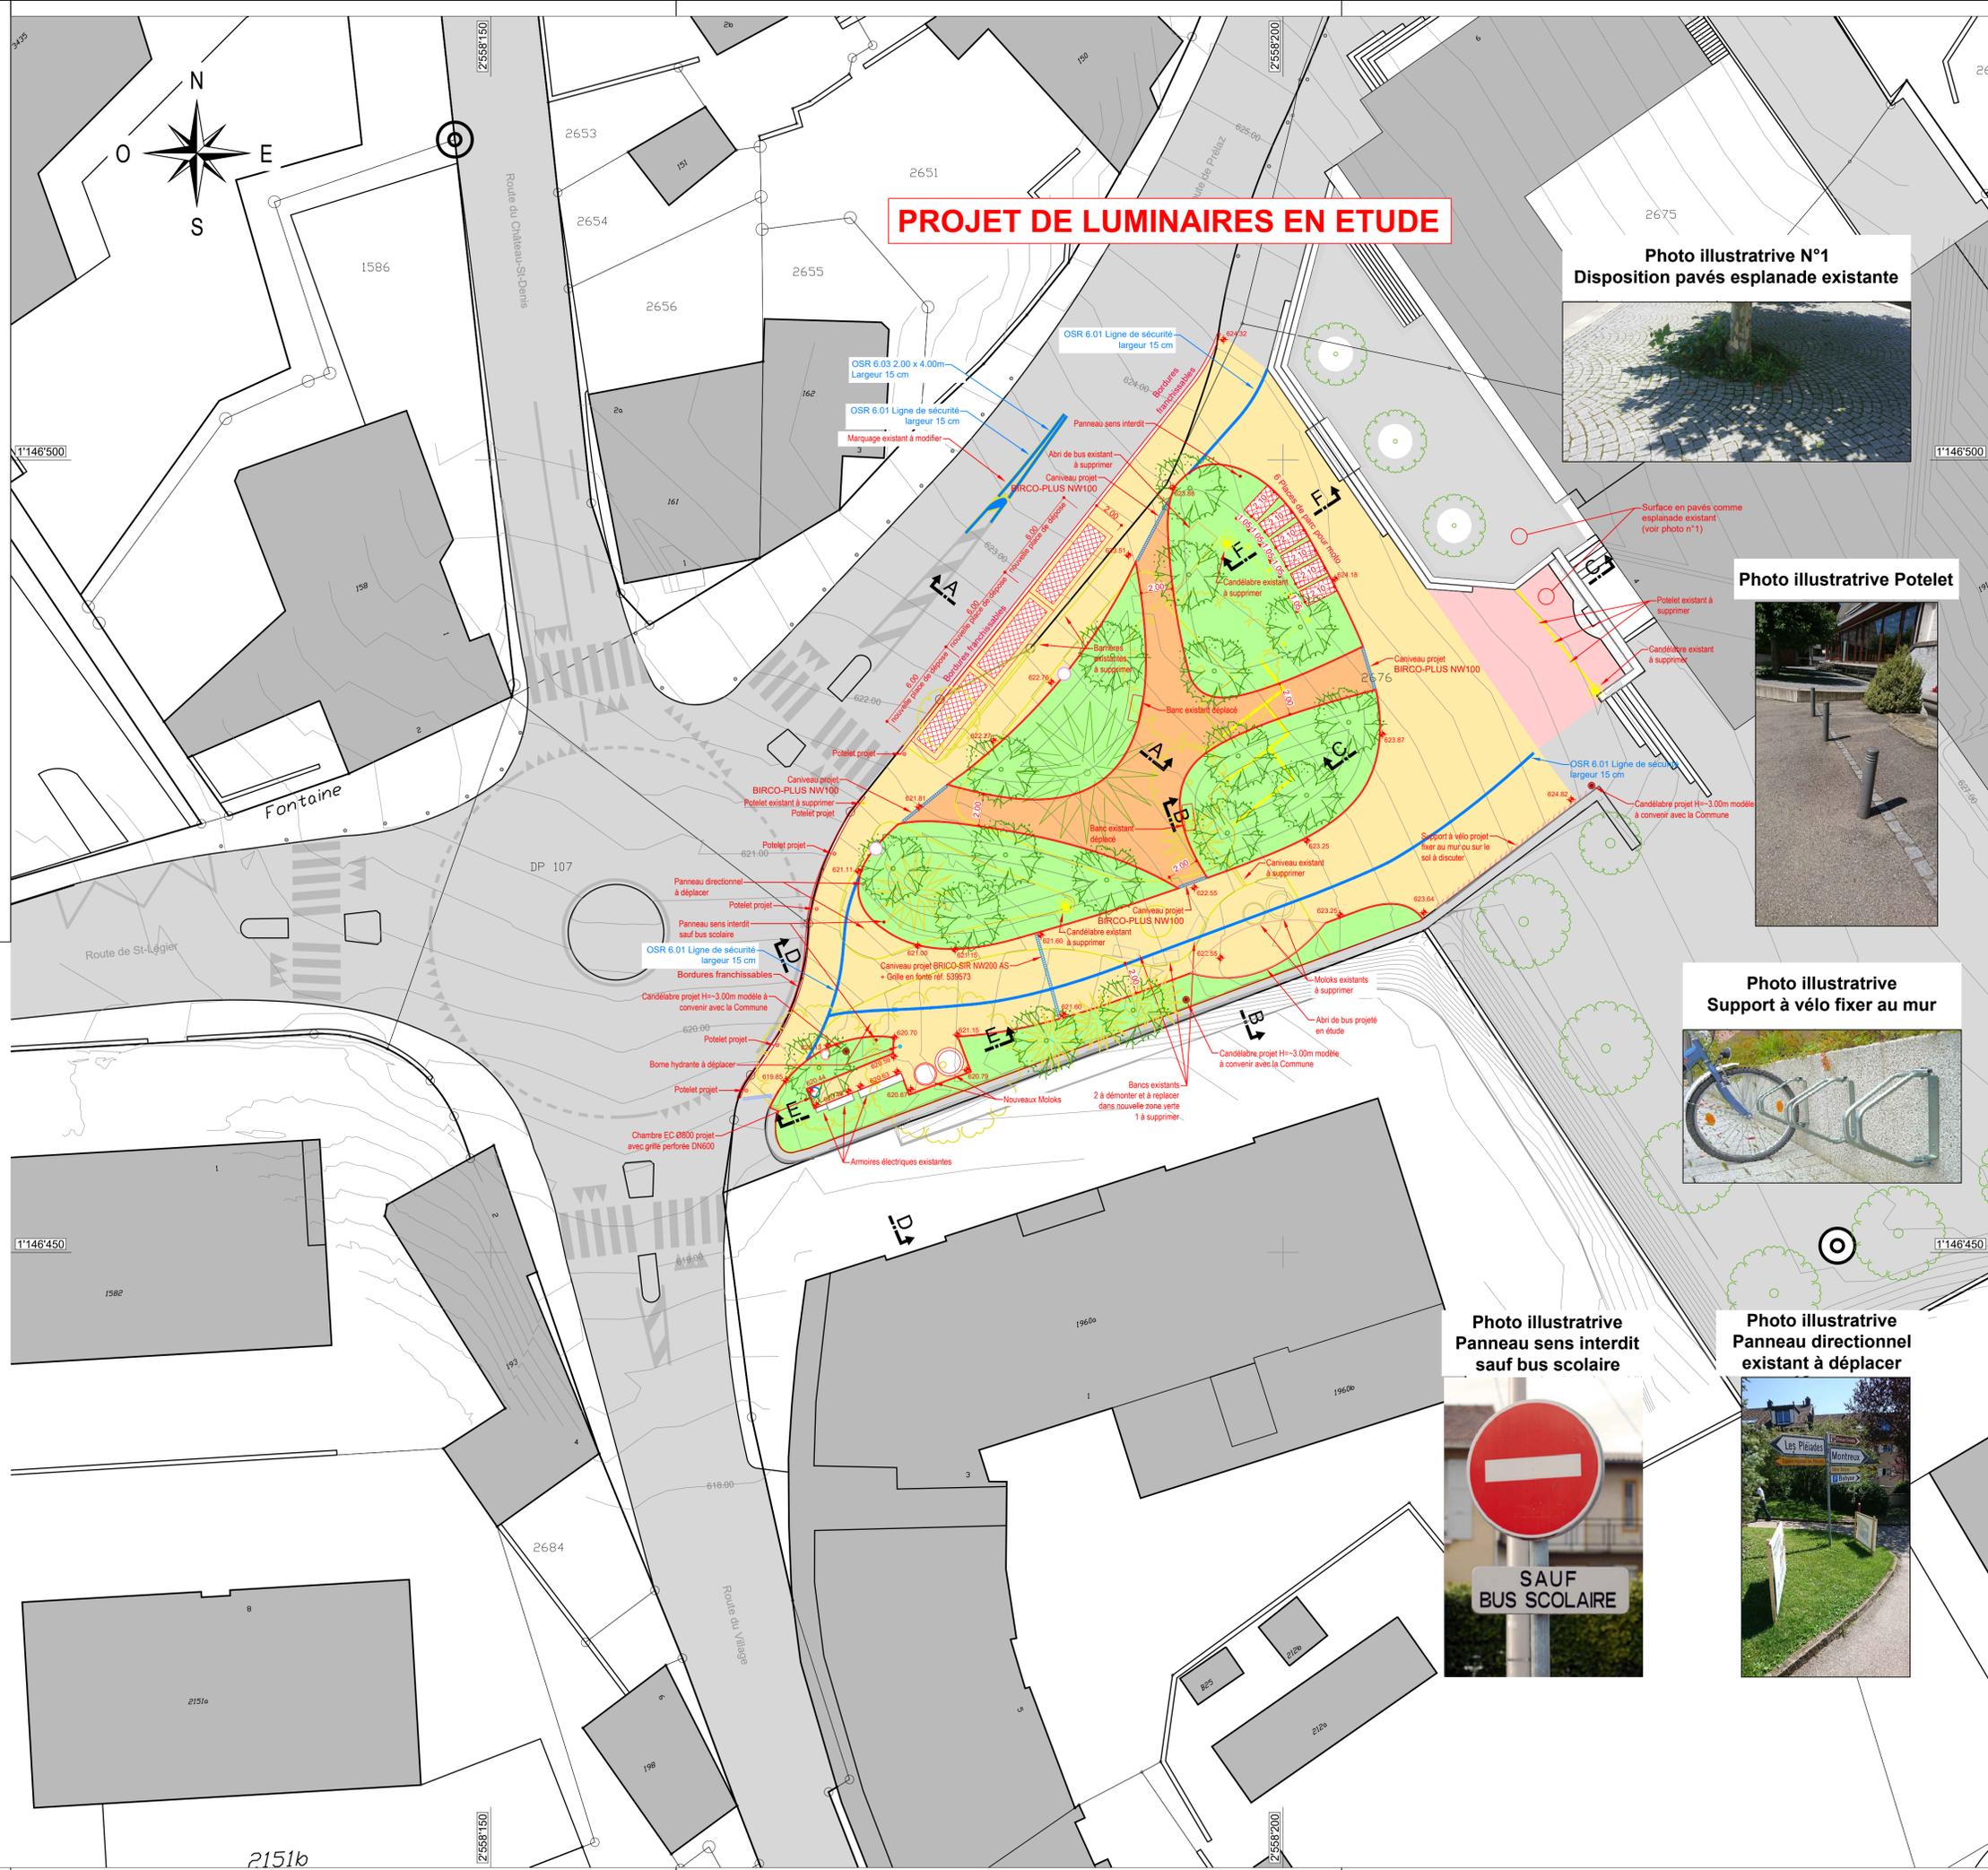

### PROJET DE LUMINAIRES EN ETUDE

Photo illustrative N°1  
Disposition pavés esplanade existante



Photo illustrative Potelet



Photo illustrative Support à vélo fixer au mur



Photo illustrative Panneau sens interdit sauf bus scolaire



Photo illustrative Panneau directionnel existant à déplacer

