

Projet de ré-aménagement de la place de Cojonnex avec implantation d'un arrêt de bus scolaire

3322-102

DATE	DESS.	CONTR.
03.09.2021	MM	ABL/PP
a		
b		
c		
d		
e		
f		
g		

Coupes et détails

GROUPEMENT PLSN

PLAREL ARCHITECTES ET URBANISTES ASSOCIÉS

S + N Ingénieurs
SCHOPFER & NIGGLI SA
Boulevard de Genève 18a - 1000 Lausanne
Tél: 021 813 14 11 - Fax: 021 813 14 12
info@s+nprojet.com

ECHELLE : 1:50 / 10
FORMAT : 105 x 59.4 cm

DOSSIER DE MISE À L'ENQUÊTE







Maître d'Ouvrage:
Commune de Blonay
représentée par:

Auteur des plans:
GroupeMENT PLSN
représentée par:

Le Syndic: Le Secrétaire municipal: PLAREL
Architecte et urbanistes associés

S + N Ingénieurs
SCHOPFER & NIGGLI SA

M. Dominique Martin M. Jean-Marc Guex M. Yves Blanc M. Pierre Prevel

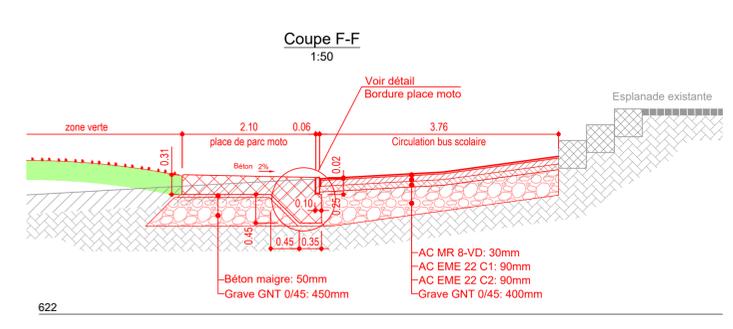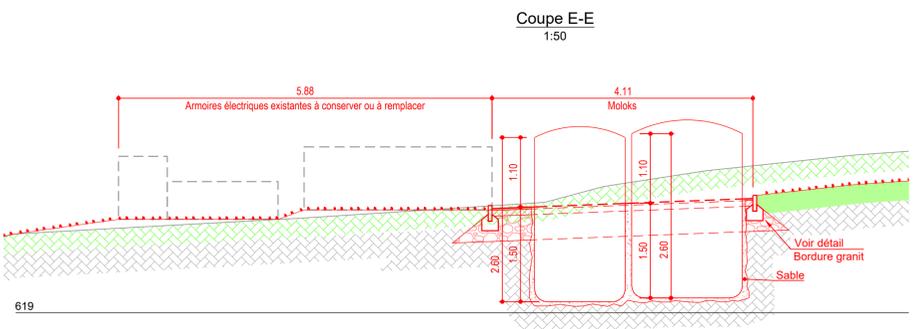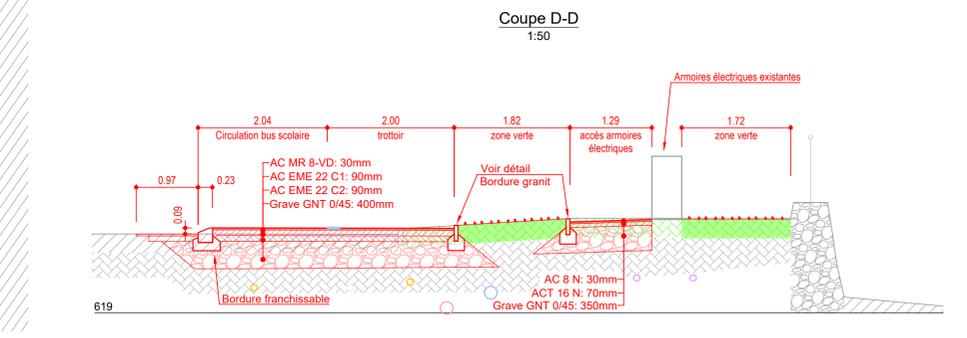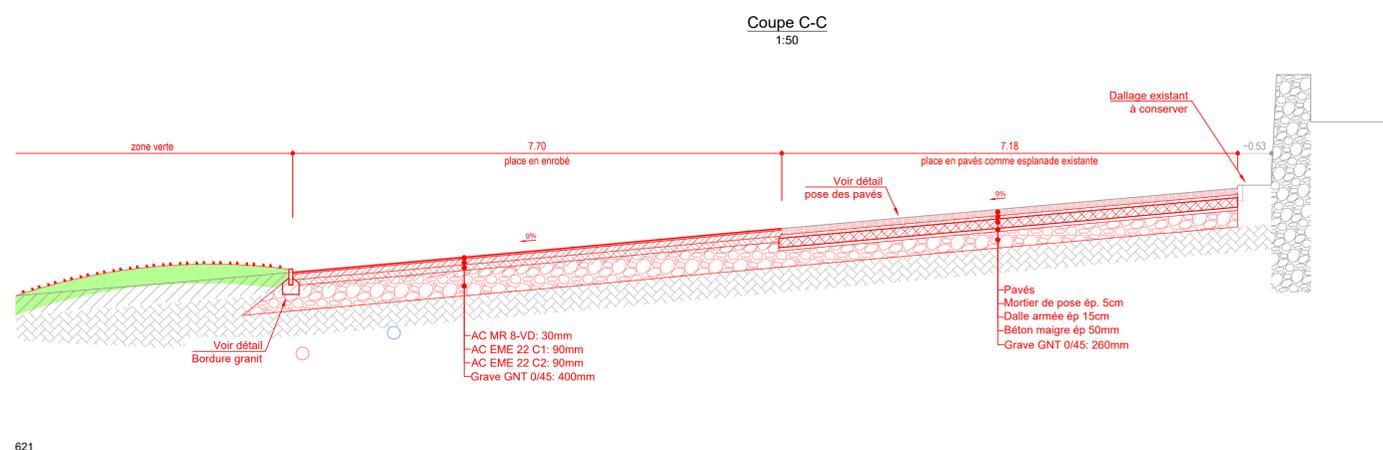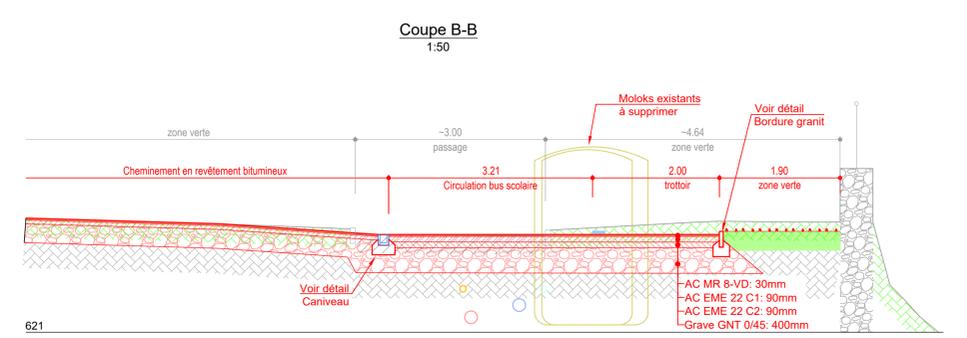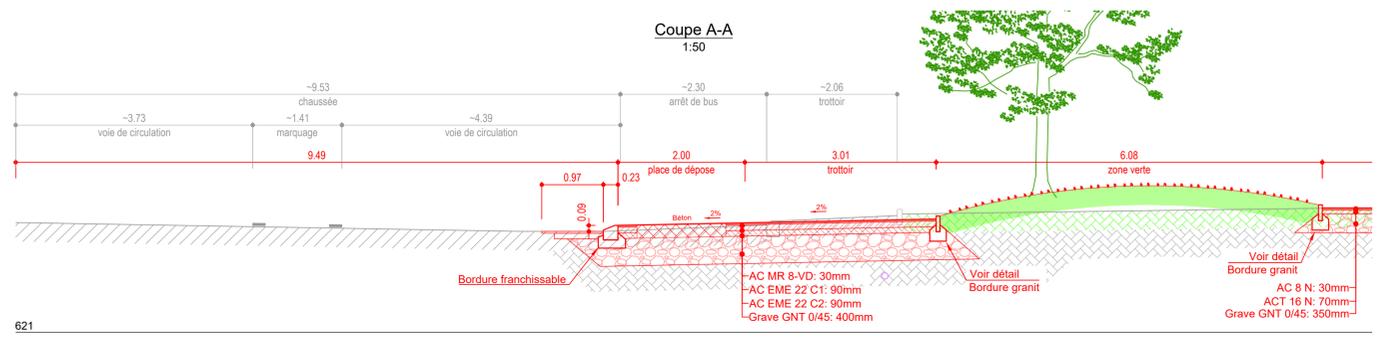

LEGENDE

Existant

- Chambre électrique
- Chambre Eau Usée
- Candélabre
- Candélabre hauteur ~3.00m modèle à convenir avec la Commune
- Grille
- Caniveau
- Elément existant à démolir
- Marquage
- Potelet
- Chaussée en revêtement bitumineux
- Cheminement en revêtement bitumineux
- Place en pavés
- Elément en béton
- Zone verte
- Arbre

Projet

- Chambre électrique
- Chambre Eau Usée
- Candélabre
- Candélabre hauteur ~3.00m modèle à convenir avec la Commune
- Grille
- Caniveau
- Elément existant à démolir
- Marquage
- Potelet
- Chaussée en revêtement bitumineux
- Cheminement en revêtement bitumineux
- Place en pavés
- Elément en béton
- Zone verte
- Arbre

