


Vue en plan 1:100


1407



Coupe type cavurnes B-B 1:20

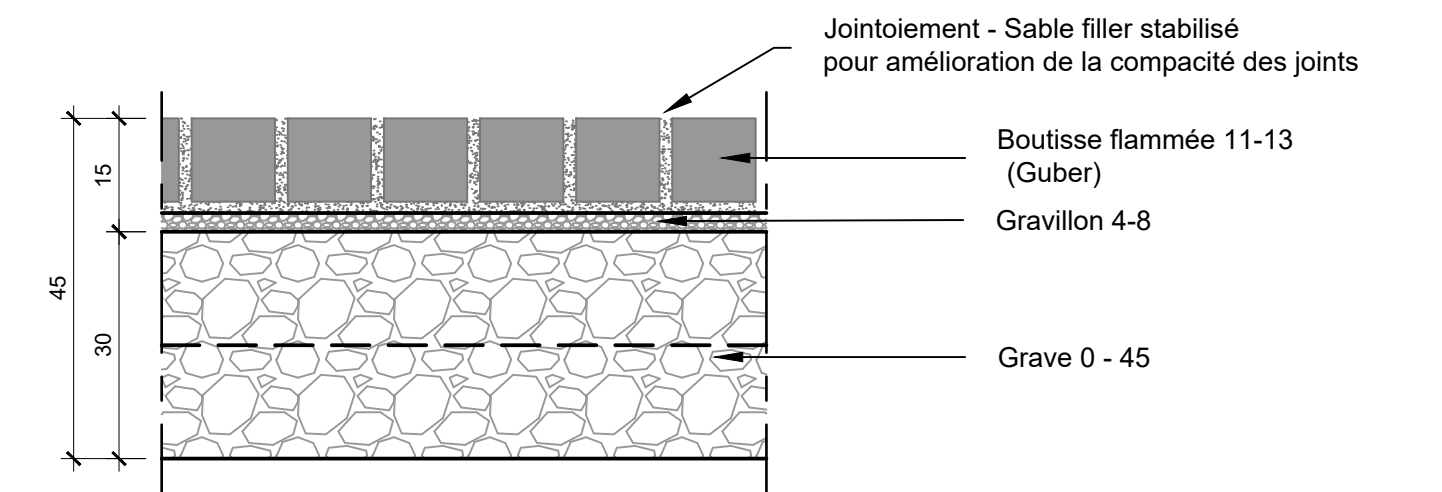


Coupe type jardin du souvenir A-A 1:50

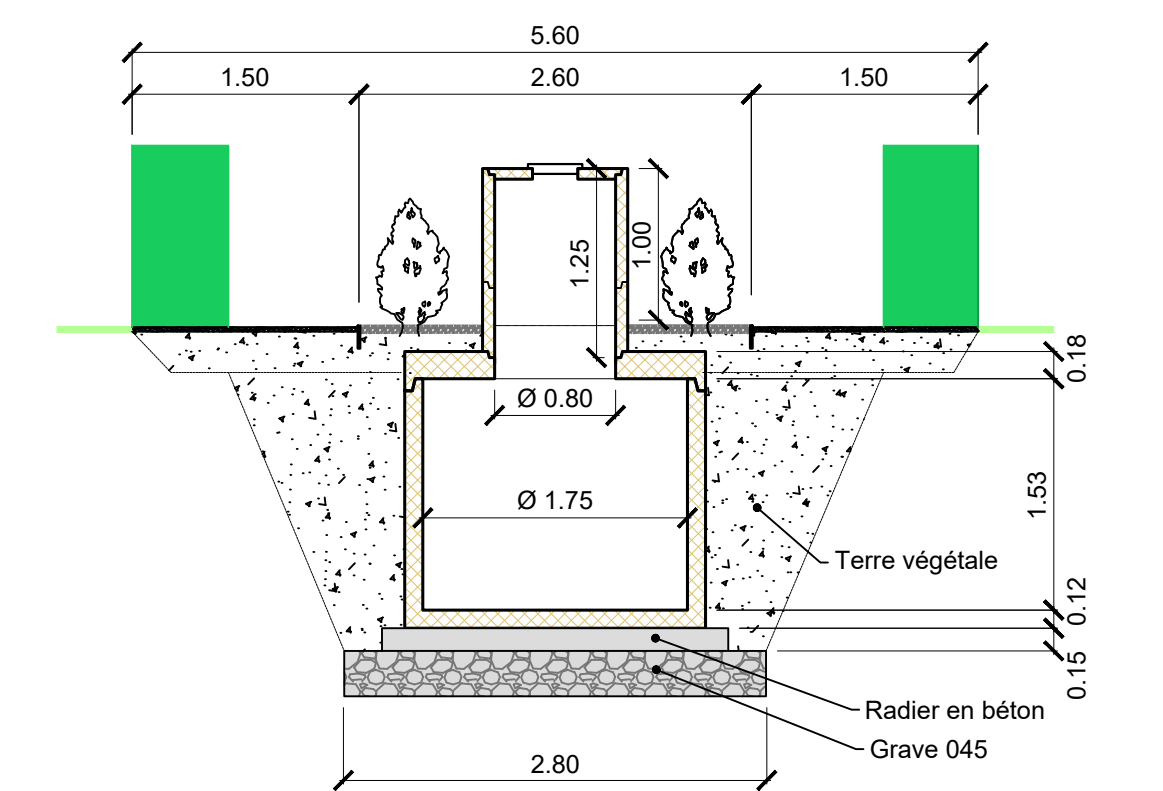

2125

Coupe type cavurnes B-B 1:20

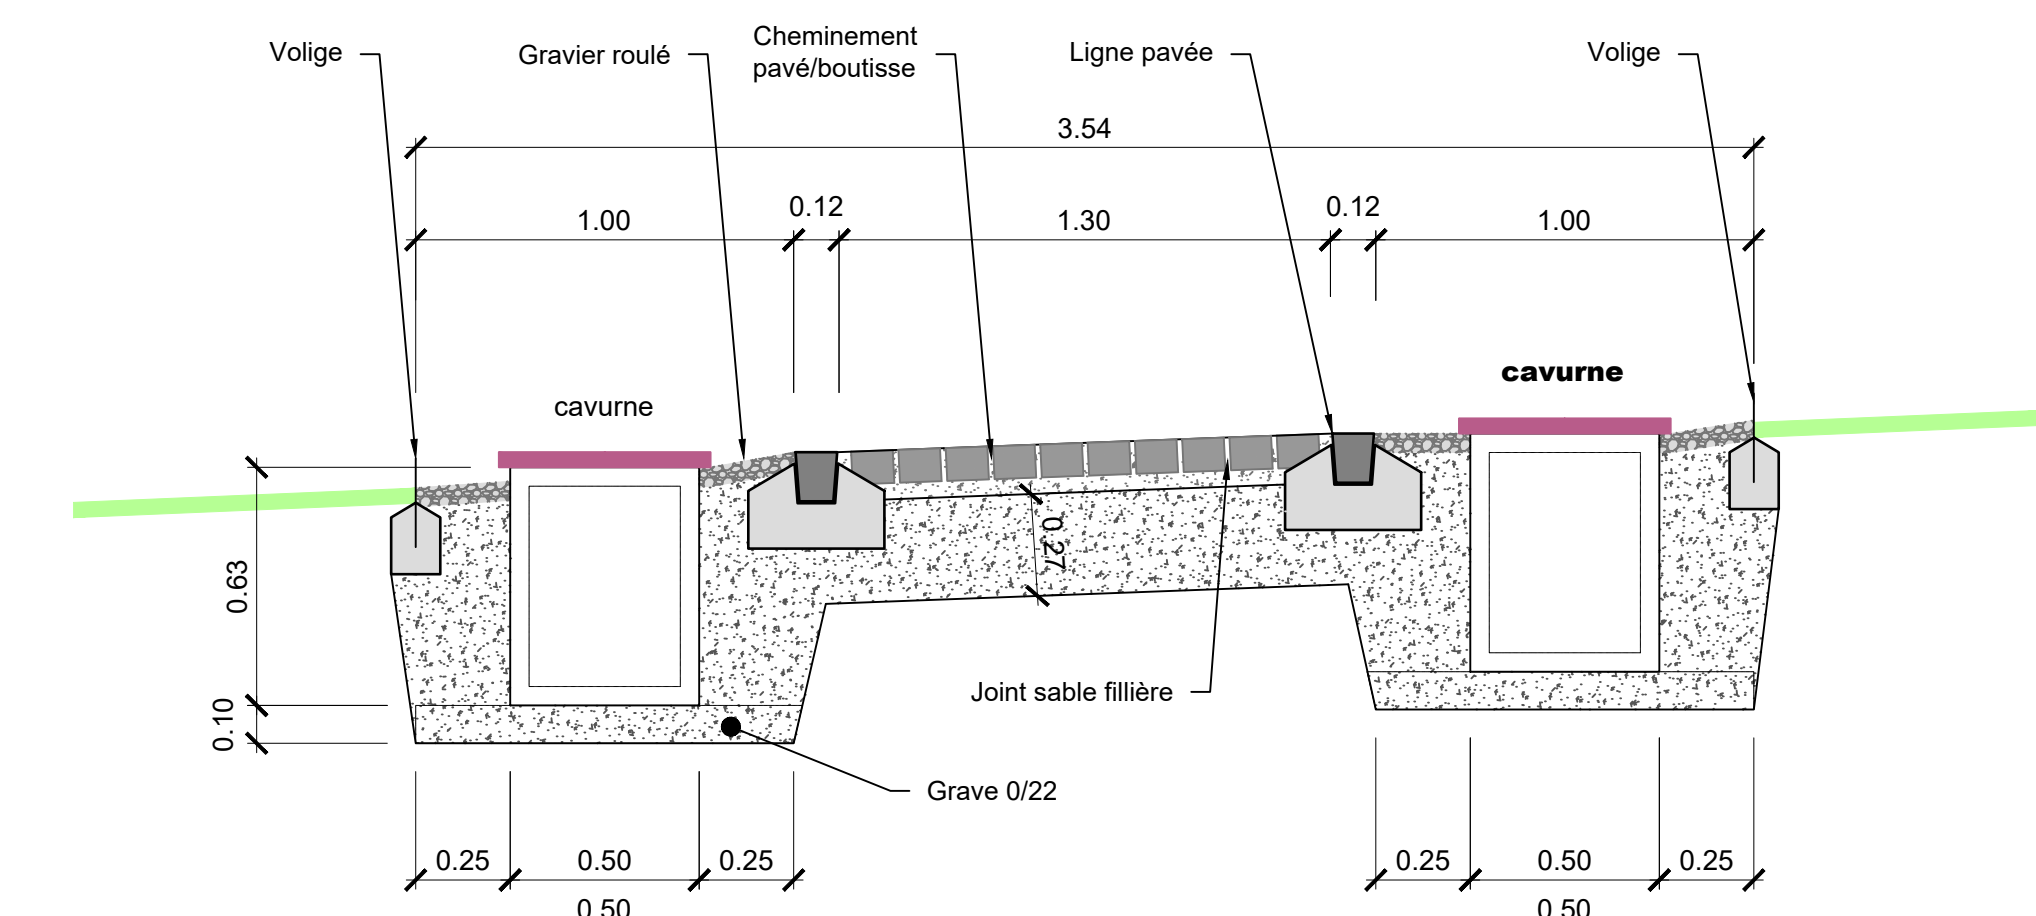

Commune de Blonay - St-Légier

AMENAGEMENT DU CIMETIERE DE ST-LEGIER

PREAVIS
SITUATION ET COUPES

Légende:

Surfaces:

- Surface béton - Existante
 - Surface gravier - Projetée
 - Surface pavée - Projetée
 - Surface gazon - Projetée
 - Haies - Projetées
 - Arbre - Projeté
 - Arbre - Projeté
 - Arbre - Projeté
- Ligne de volige - Projetée
 - Ligne pavée - Projetée
 - Nouveau banc
 - Jardin des souvenirs
 - Cavurne - Projetée
 - Tombe à la ligne - Projetée

PLAN GÉNÉRAL N°
07.01 - Soumission

Ech. 1:20/1:50/1:150 63 x 59.4 cm
Dess. JN / VR V1
Date : 21.06.2024 22.62.310

MCR & Associés Sàrl.
Rue des Moulins 48 - 1500 Vevey
Tel 021 921 58 74
E-mail : info@mcring.ch



INGENIEURS CIVILS
Monsieur - Charbonnier - Regnier