



Légende:

Surfaces:	Aménagement:
Surface enrobée existante	Ligne pavée - Existante
Surface gravier - Existante	Ligne pavée - Projetée
Surface gravier - Projetée	Ligne de volige - Projetée
Surface pavés - Existante	Nouveau banc
Surface pavés - Projetée	Arbre supprimer
Surface gazonnée - Existante	Arbre existant
Nouvelles plantations:	
Arbre - Projeté	
Arbre - Projeté	
Arbre - Projeté	
Arbre - Projeté	
Haie - Projetée	


PLAN GÉNÉRAL N°
07.01 - Soumission

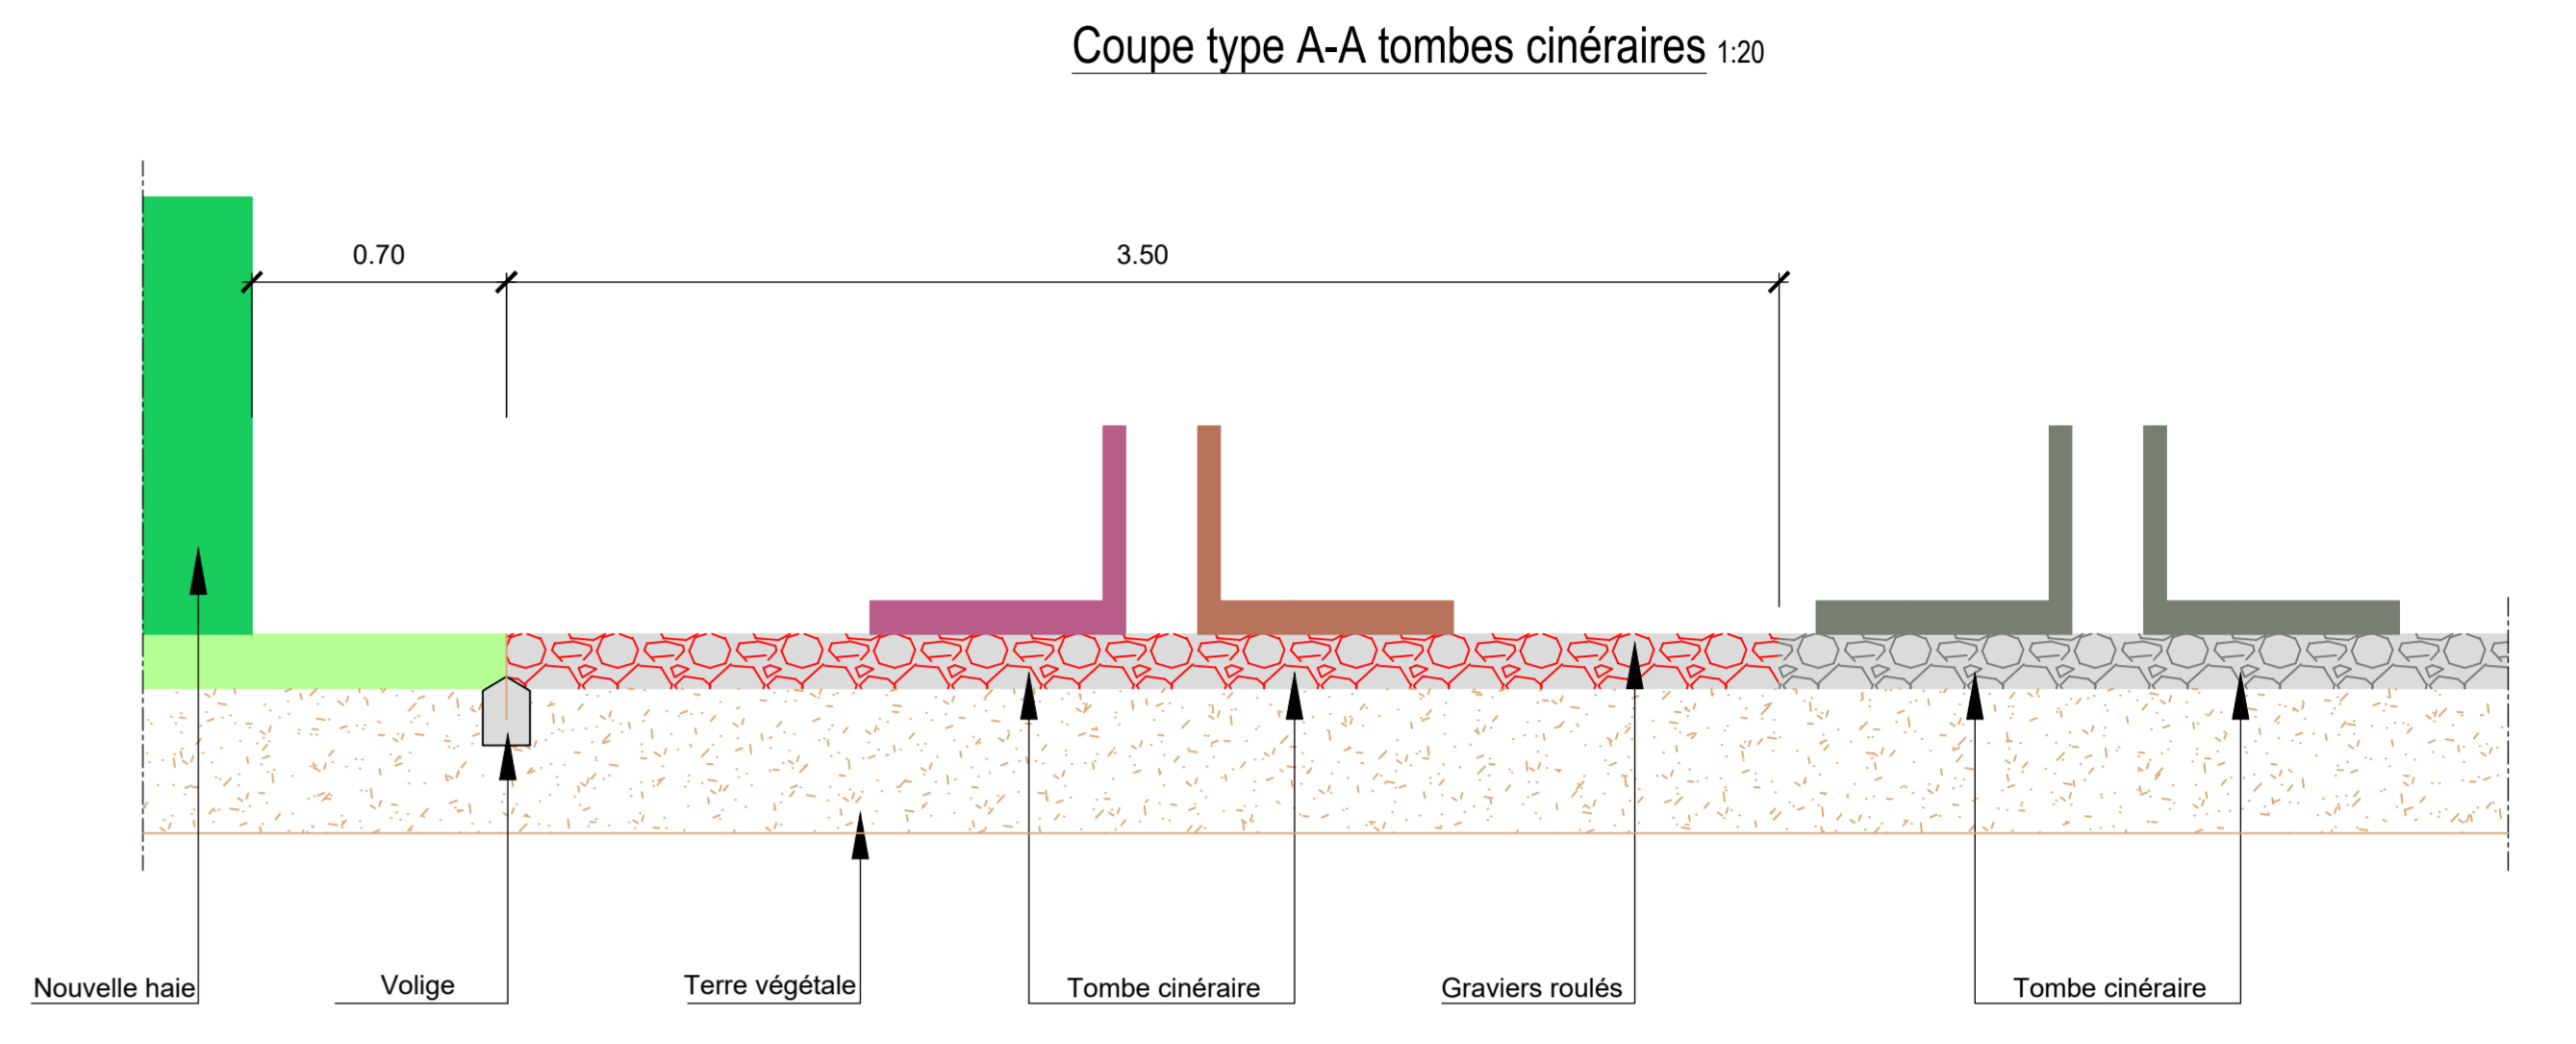

Coupe type jardin des souvenirs 1:50

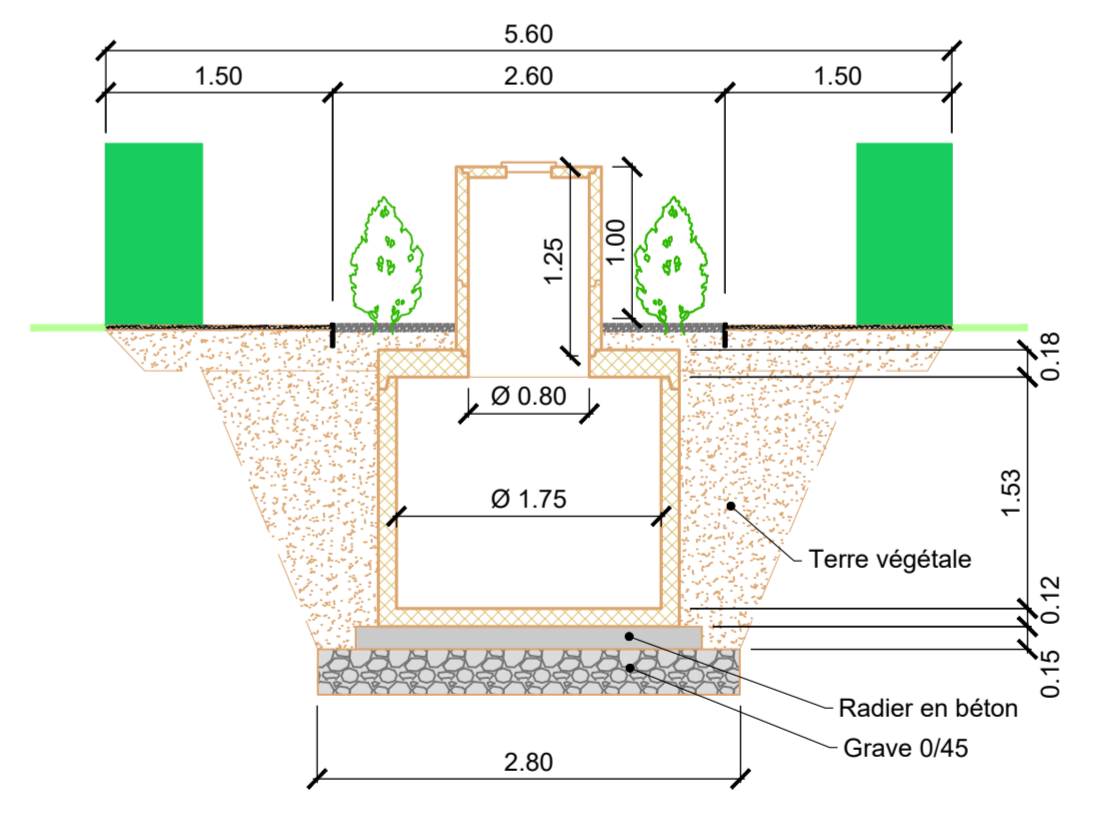

Structure pavé/boutisse 1:10

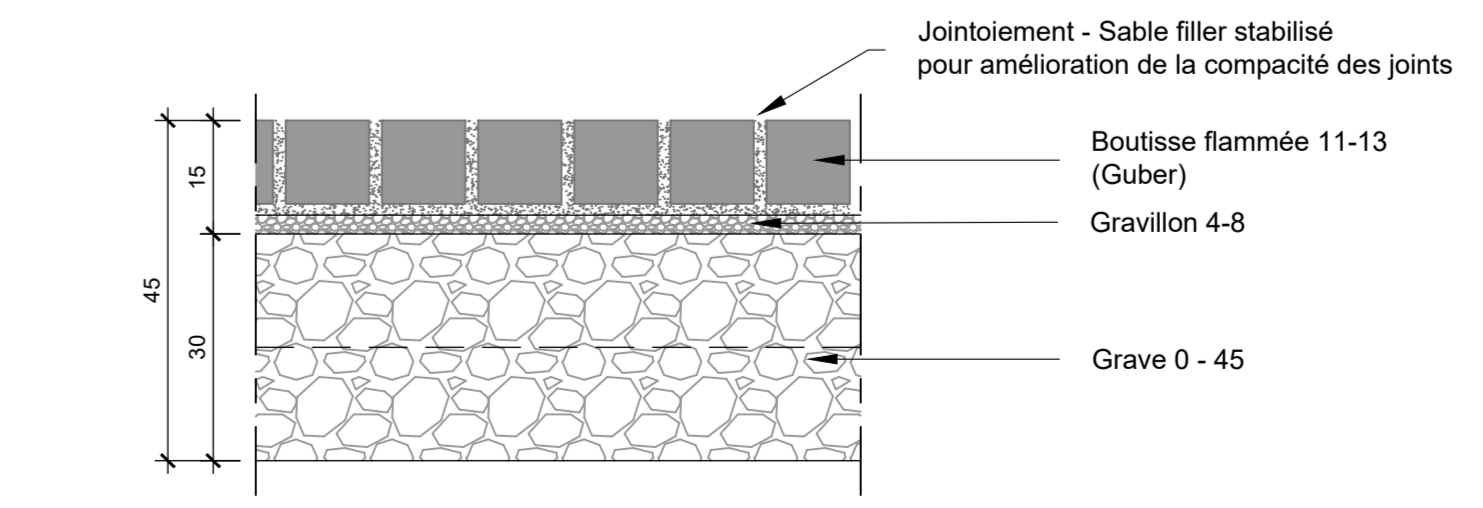

Coupe B-B 1:20

